



B-B
1:100

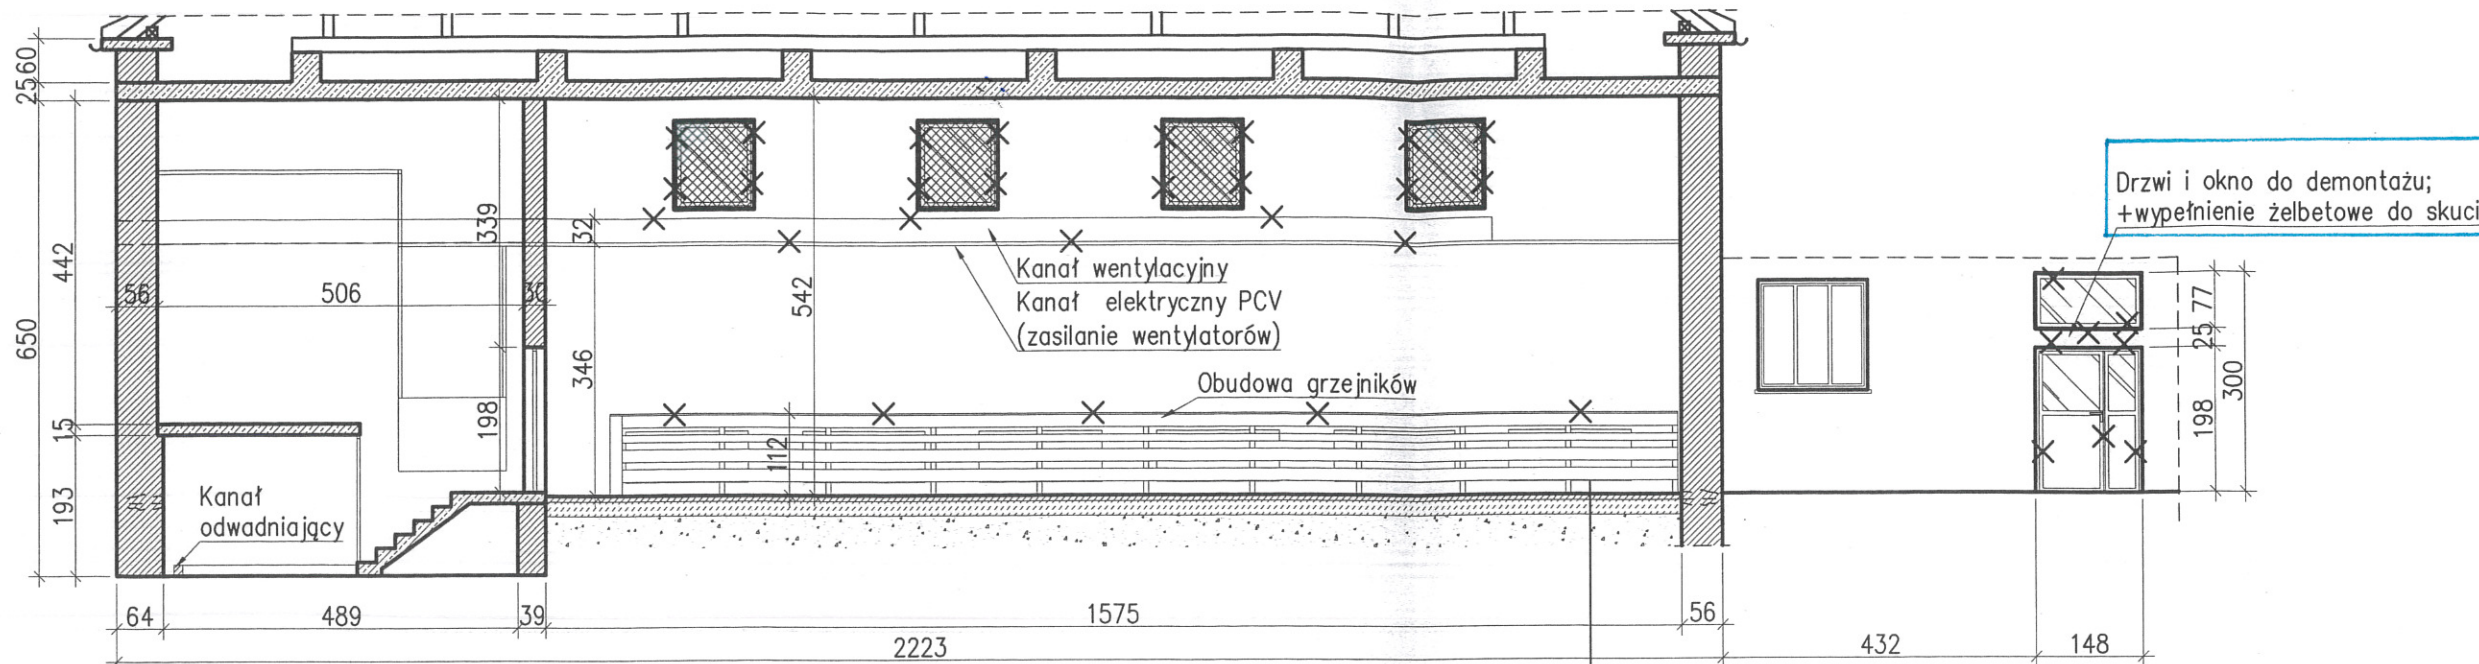

Parkiet na kleju ~2cm
Warstwa cementowa 5-6cm
Beton podkładowy 15-20cm
Podłoże gruntowe

A-A
1:100

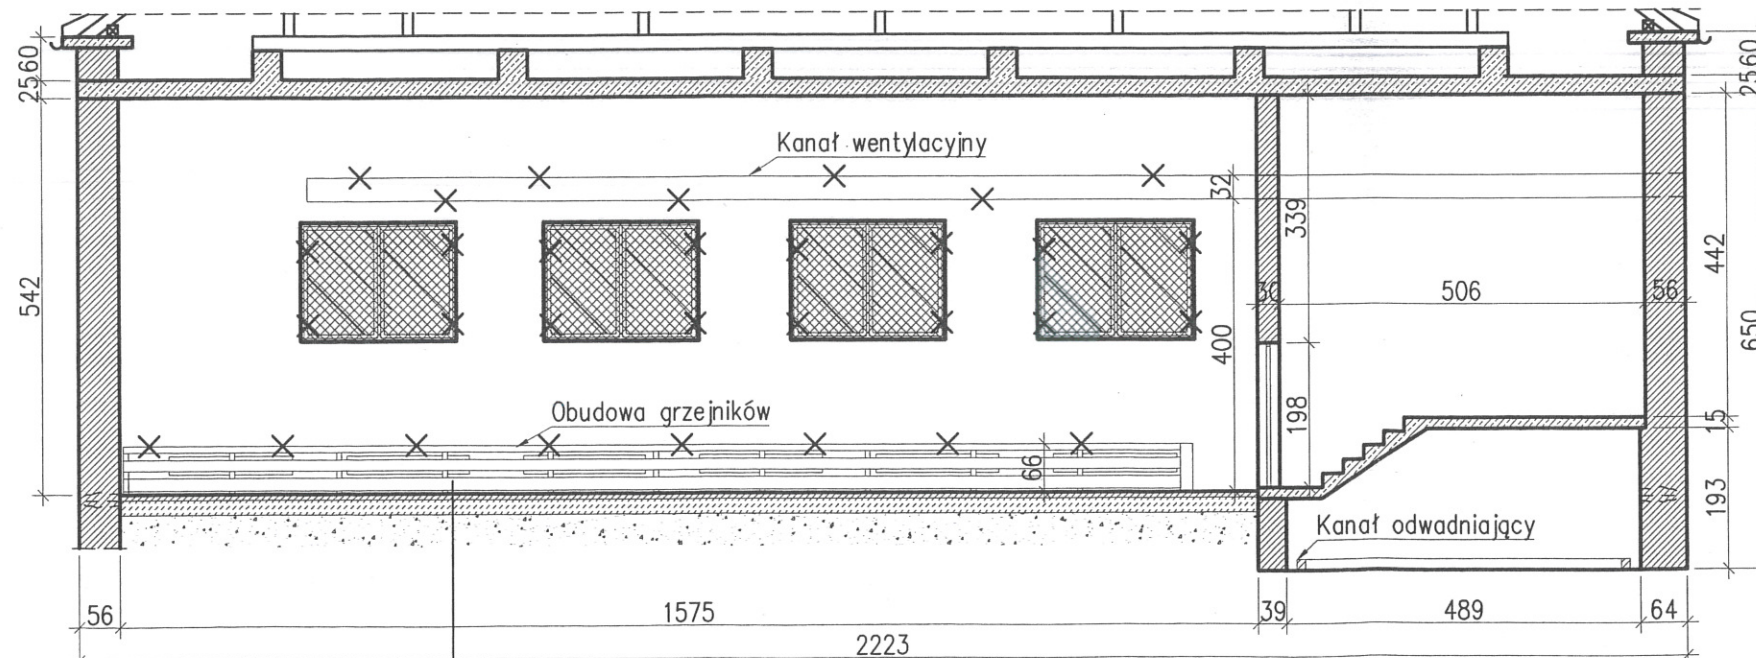

Parkiet na kleju ~2cm
Warstwa cementowa 5-6cm
Beton podkładowy 15-20cm
Podłoże gruntowe

INWESTOR: Powiat Wodzisławski, Zespół Szkół Ponadgimnazjalnych w Pszowie (44-370), ul. Traugutta 32		ADRES INWESTYCJI: nr dz. 907/8, ul. Traugutta 32 44-370 Pszów	
Zespół projektowy		NR UPRAWNIENI	FIDPIS
Opracował:	mgr inż. M. Hlubek		
Projektował:	mgr inż. M. Hlubek	SLK/3132/P00K/10	
Projektował:	mgr inż. arch B. Hajduk	606/01;470/01	
Sprawił:	mgr inż. arch J. Olszewski	1318/94	
Tytuł rysunku: ZSP Pszów. Sala gimnastyczna. Stan istniejący. Przekroje podłużne.			Branża: Architektoniczna
Obiekt:	Budynek ZSP w Pszowie	Nr rys.	Data
		2	06.2018
		Skala	Format
		1:100	A3
Jednostka projektowa: "P.K.B. MH PROJEKT", 44-310 Radlin, ul. K.Napierskiego 21, tel.: 606713214			